

PLAN DE PREVENTION DES RISQUES NATURELS PREVISIBLES

Commune de LA LECHERE

Secteurs : Naves (Molençon - Fontaine Ronchat - Grand Naves)

Planche 1 / 5

Légende :




- Zones non constructibles
- Zones dans lesquelles le bâti est limité à l'existant
- Zones constructibles avec mise en oeuvre de prescriptions
- Zones constructibles faisant l'objet de recommandations et/ou protégées par un ou plusieurs ouvrage(s) déporté(s)
- Zones non soumises aux phénomènes naturels cartographiés

Février 2007

Approuvé le :

Modifié le :

Echelle : 1 / 2 000

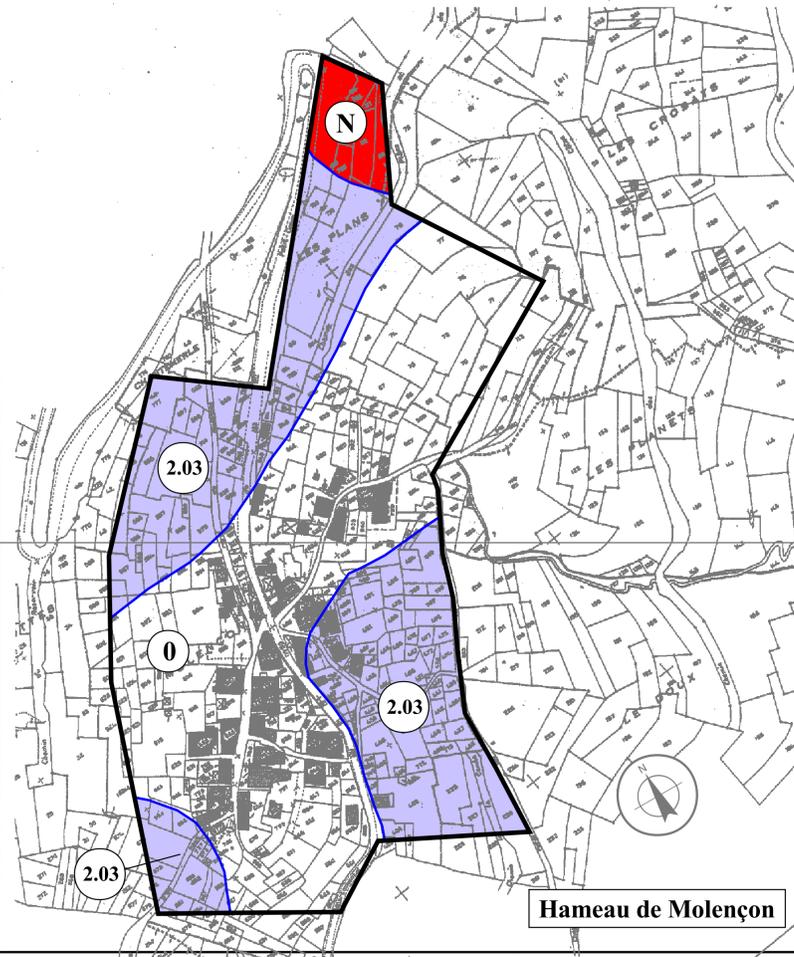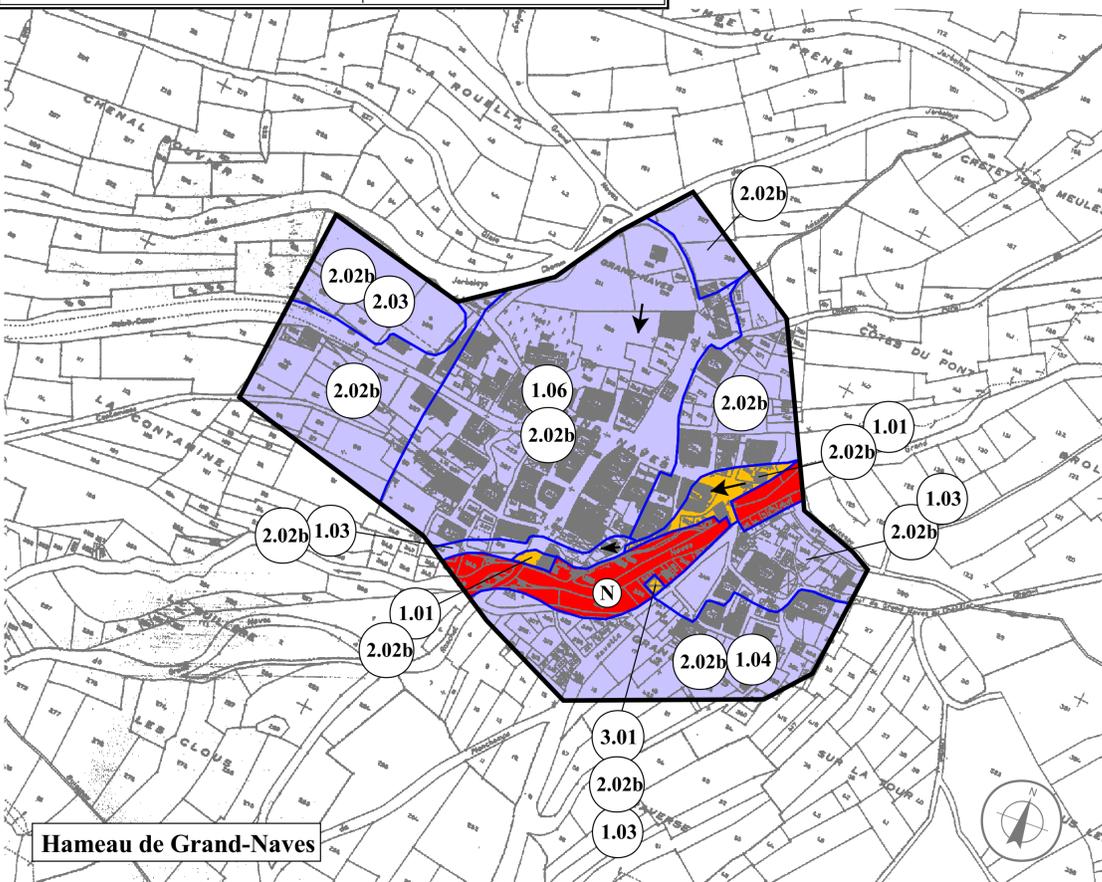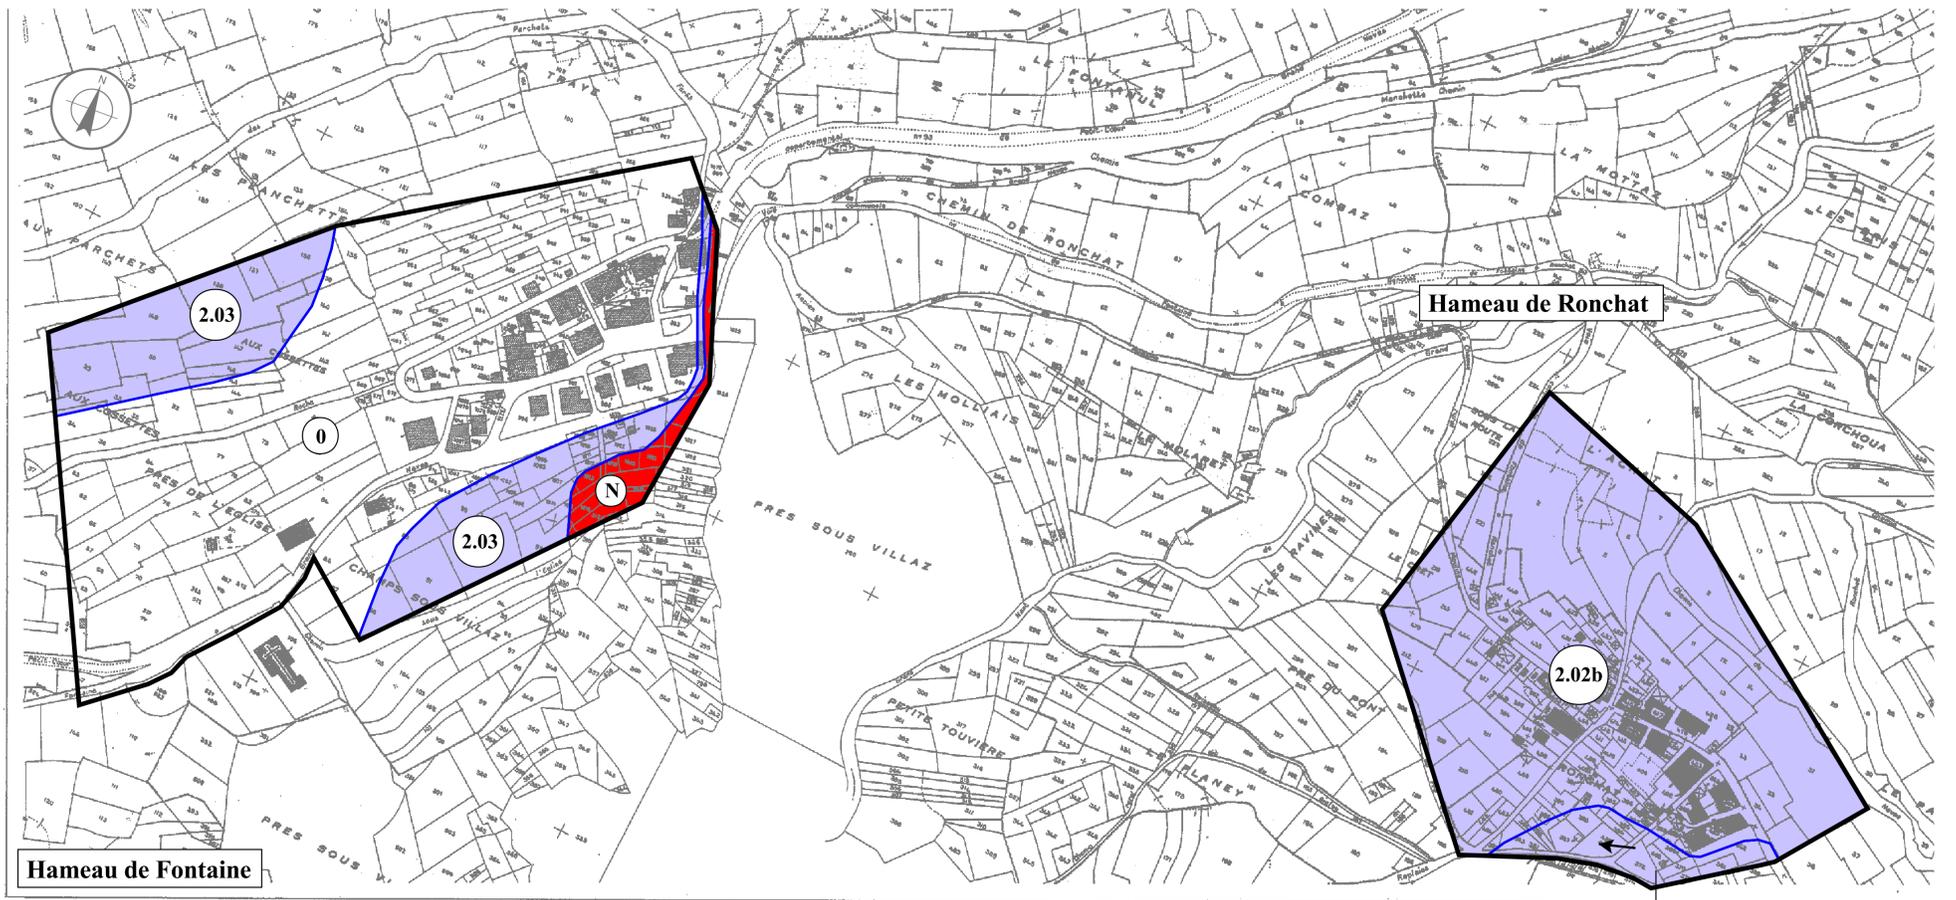

1.06
2.02b